



PLANTA BAJA

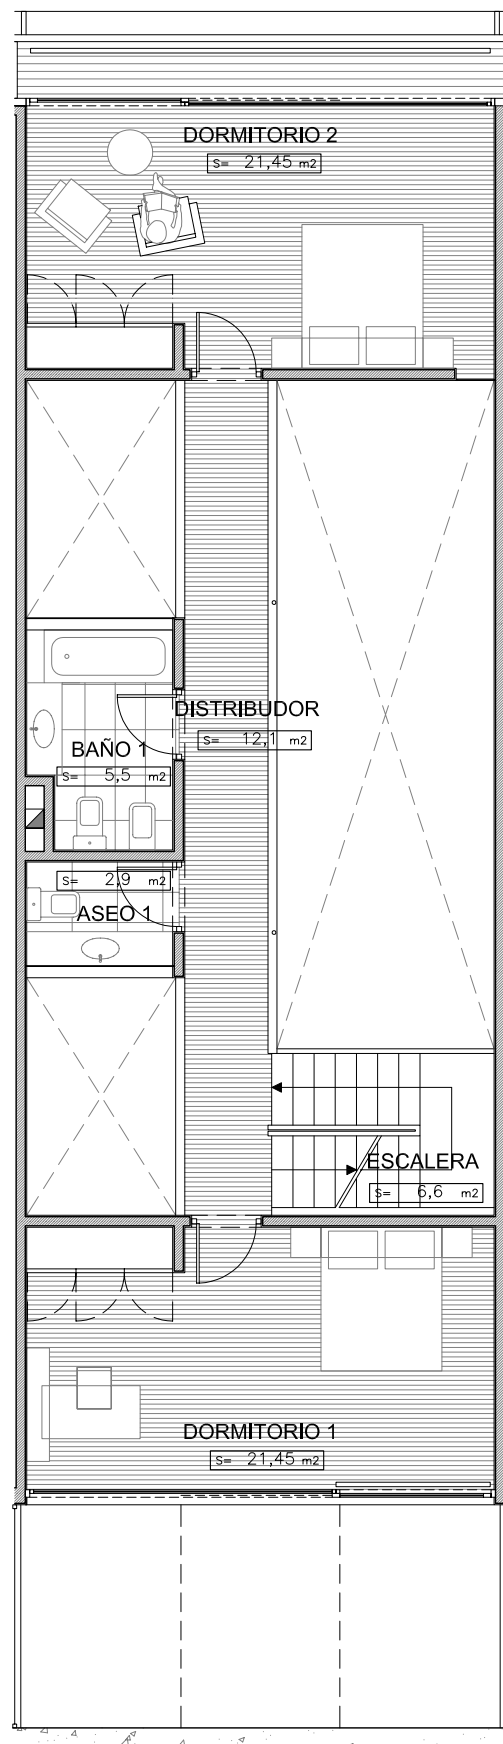

PLANTA PRIMERA

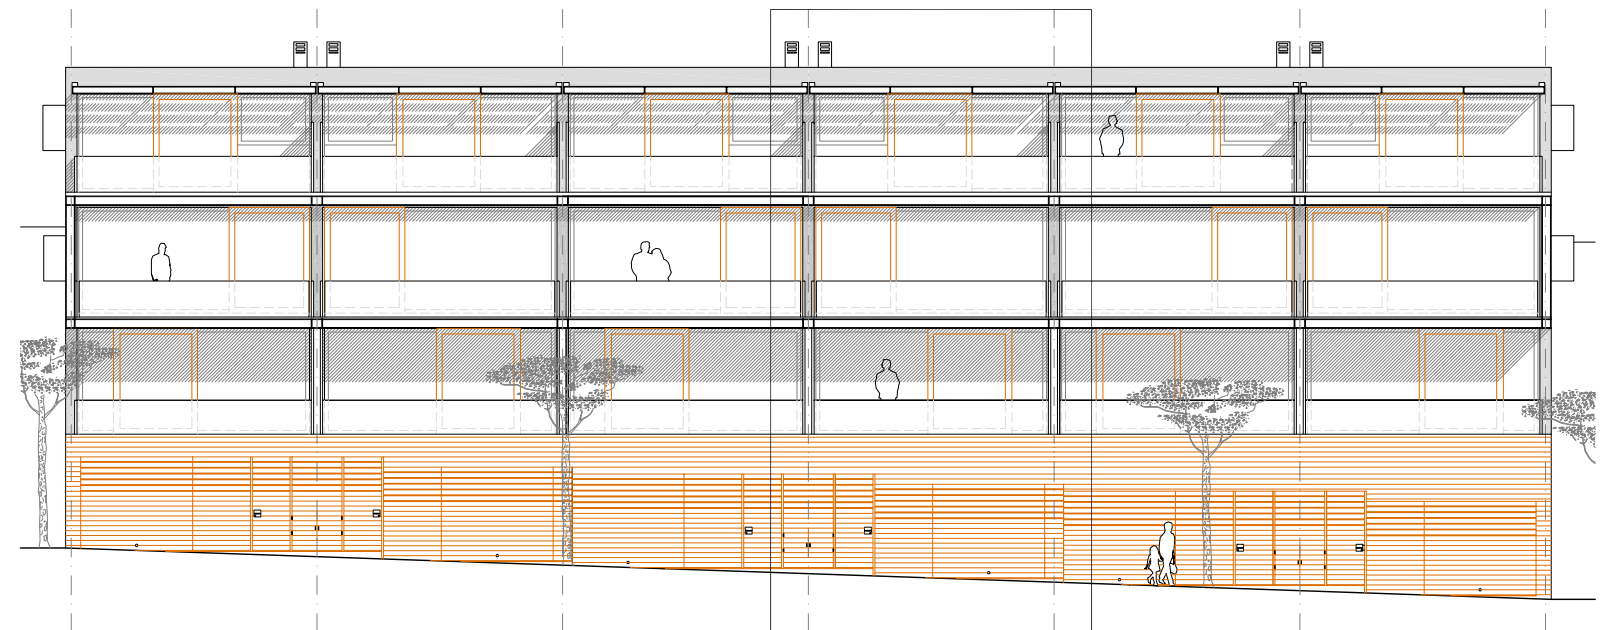

ALZADO NORTE

E: 1:200 0 5



E: 1:100 0 5

VIVIENDA UNIFAMILIAR ADOSADA, SECTOR1, NUEVO ARANJUEZ

La vivienda unifamiliar tendrá las características que figuran en este documento, facultando al comprador al arquitecto director de las obras para introducir aquellas modificaciones que puedan ser exigidas por entidades oficiales o que puedan resultar necesarias o técnicamente aconsejables en el curso de las obras en tanto no supongan una alteración significativa del objeto de este contrato. Todas las medidas son aproximadas.

PARCELA V28

PLANTAS Y ALZADOS

Nº PLANO: 1