




PLANTA SÓTANO

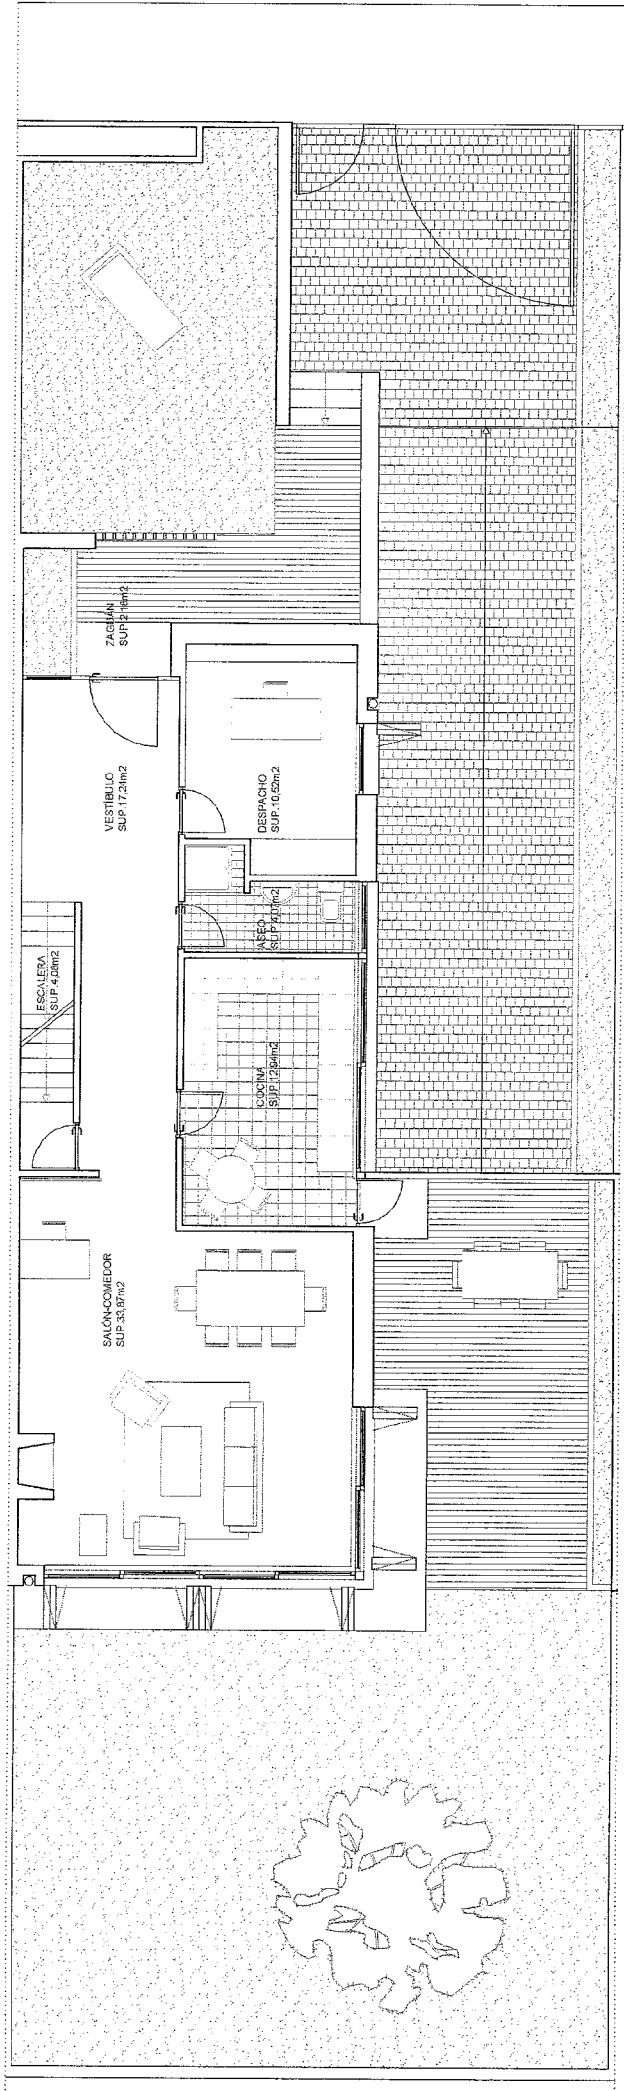

PLANTA DE ACCESO

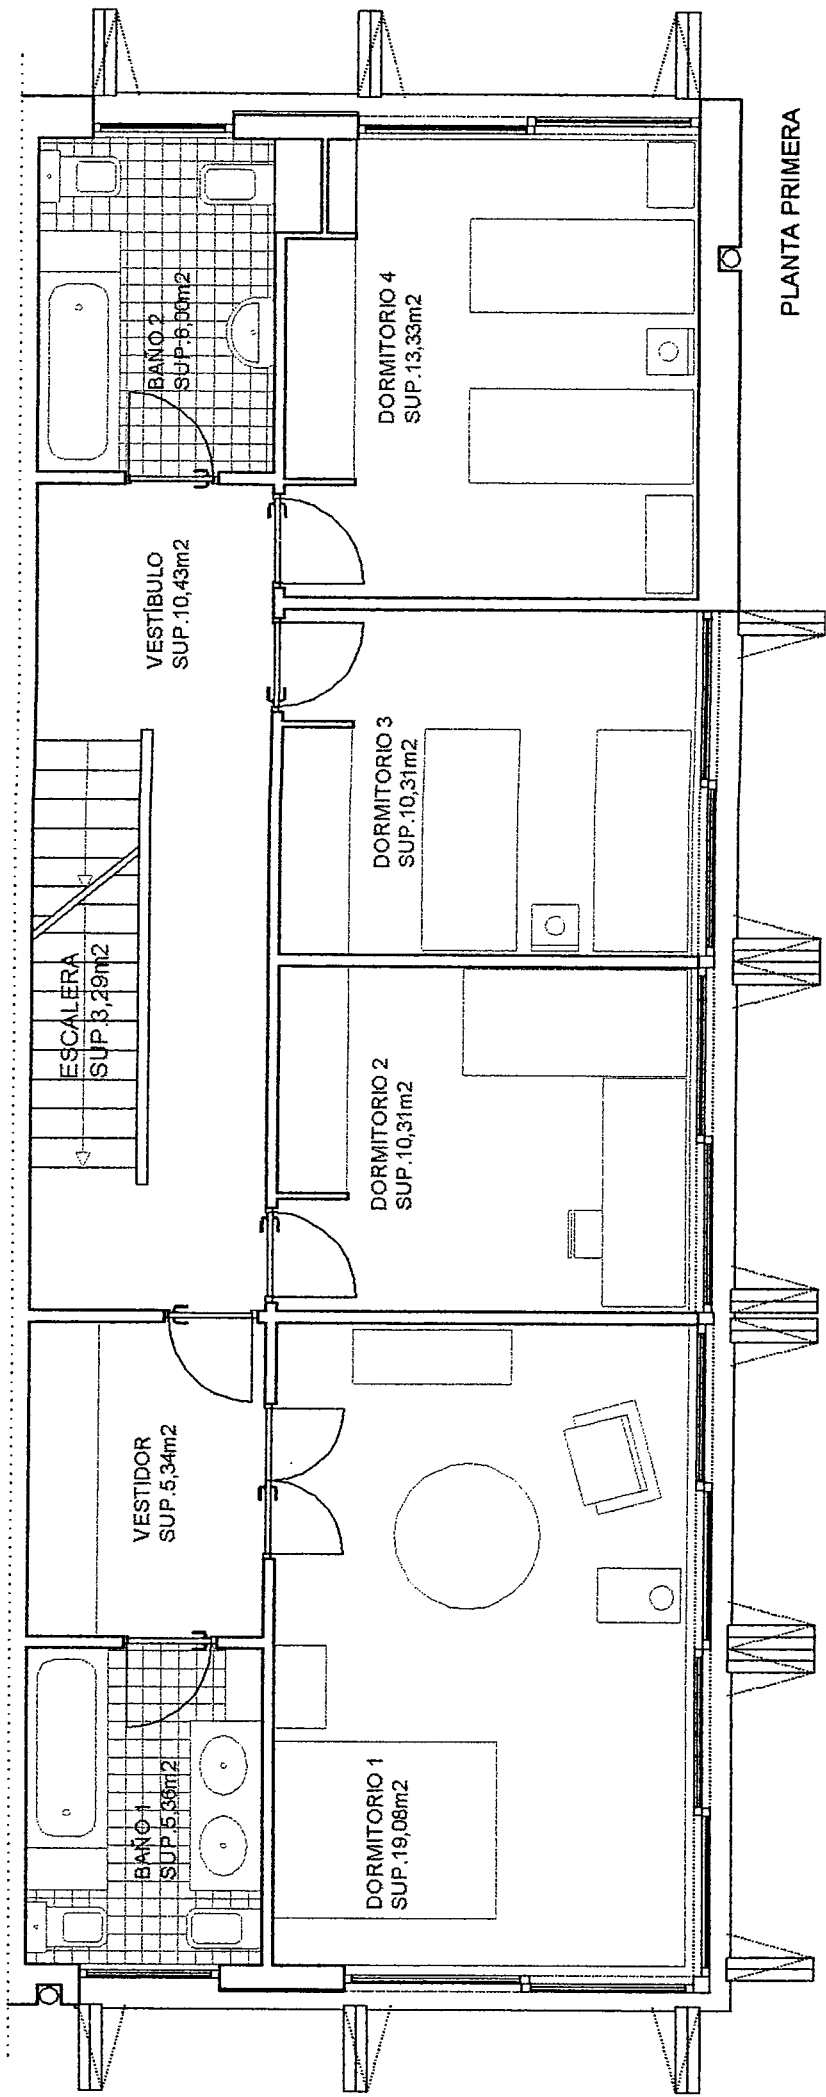

PLANTA PRIMERA

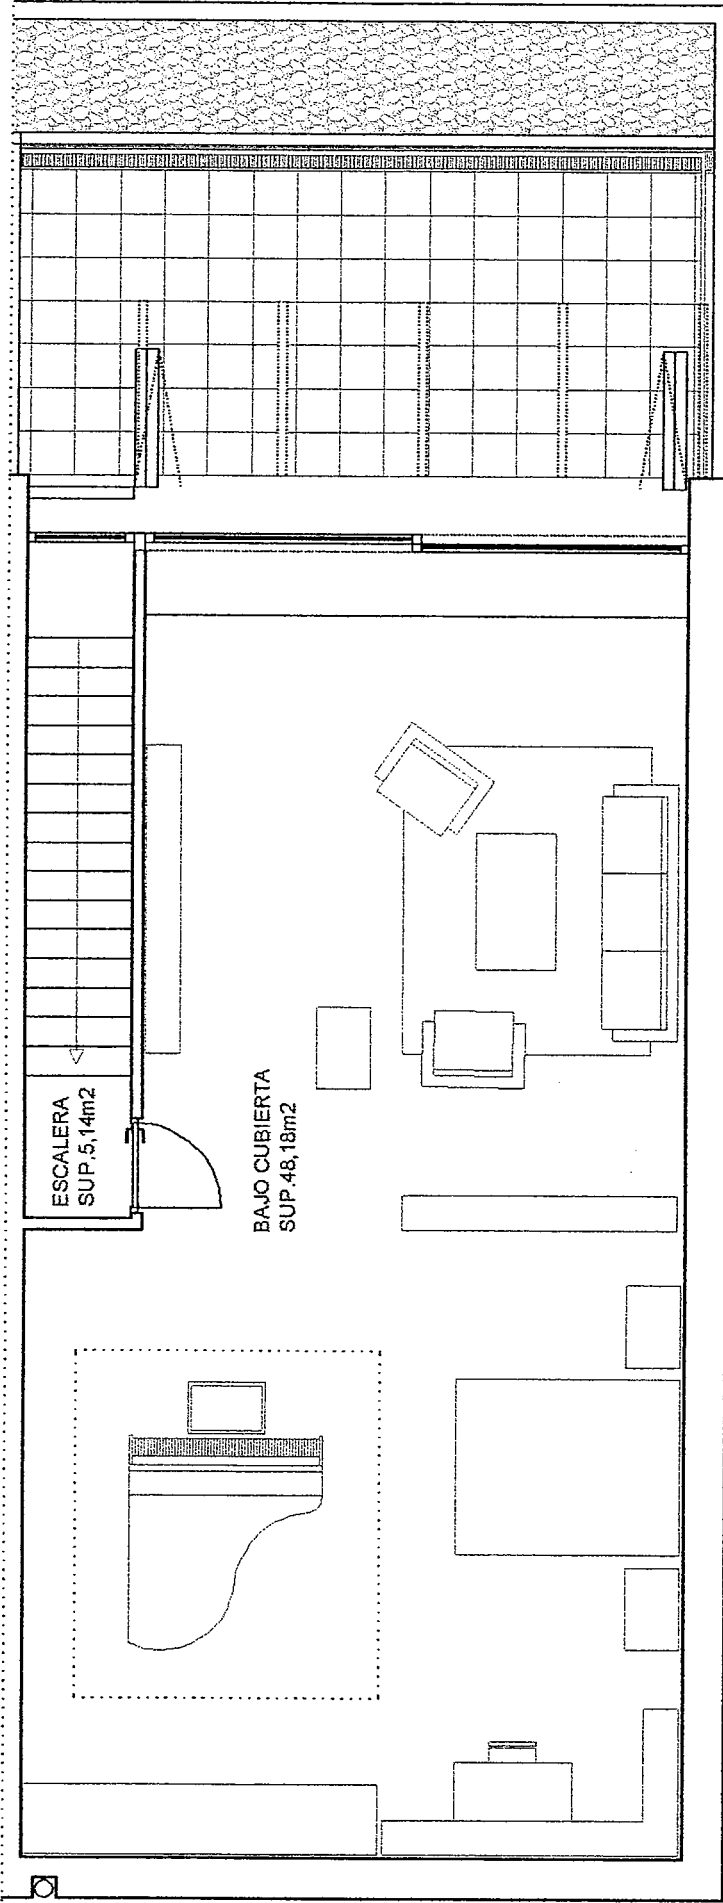

PLANTA BAJO CUBIERTA